

4-КОМНАТНАЯ КВАРТИРА
ВЫСОТА ПОТОЛКА 3.0 М

№ 271

2 ПОДЪЕЗД

7 ЭТАЖ ИЗ 10

1 КВАРТИРА НА ЭТАЖЕ ИЗ 3

136.4 М²



- ✓ Отделка White Box
- ✓ 2 Спальни, 3 с/у
- ✓ 8 больших окон до 4,5м в длину
- ✓ Четкое зонирование квартиры на общую и частную зоны
- ✓ Просторная кухня-гостиная
- ✓ Отдельный кабинет/домашний офис
- ✓ Мастер-спальня с ванной комнатой и гардеробной
- ✓ Отдельная зона прачечной / хоз. блок
- ✓ Квартира на 2 стороны: в сторону ул. Ленина и во внутренний тихий двор
- ✓ Не остекленный балкон
- ✓ Деревянная входная дверь
- ✓ Деревянные окна с 2-м стеклопакетом
- ✓ Центральное кондиционирование СIAT (Франция)
- ✓ Приточная вентиляция SWEGON (Швеция): подача свежего воздуха в квартиру
- ✓ Индивидуальные вентиляционные каналы, в т.ч. 2 шт. в зоне кухни
- ✓ Стальные трубчатые радиаторы PURMO (Финляндия)
- ✓ Интернет Дом.ру и Ростелеком доведен до входа

2 ГОДОВЫХ АБОНЕМЕНТА В ПРЕМИАЛЬНЫЙ ФИТНЕС-КЛУБ WORLD CLASS ПЕРМЬ
В ПОДАРОК* (ДОСТУП В ФИТНЕС ИЗ КВАРТИРЫ НЕ ВЫХОДА НА УЛИЦУ!)

ЗАПИСАТЬСЯ НА ПРОСМОТР:


8 800 737 77 59





№ 271

136.4 М²

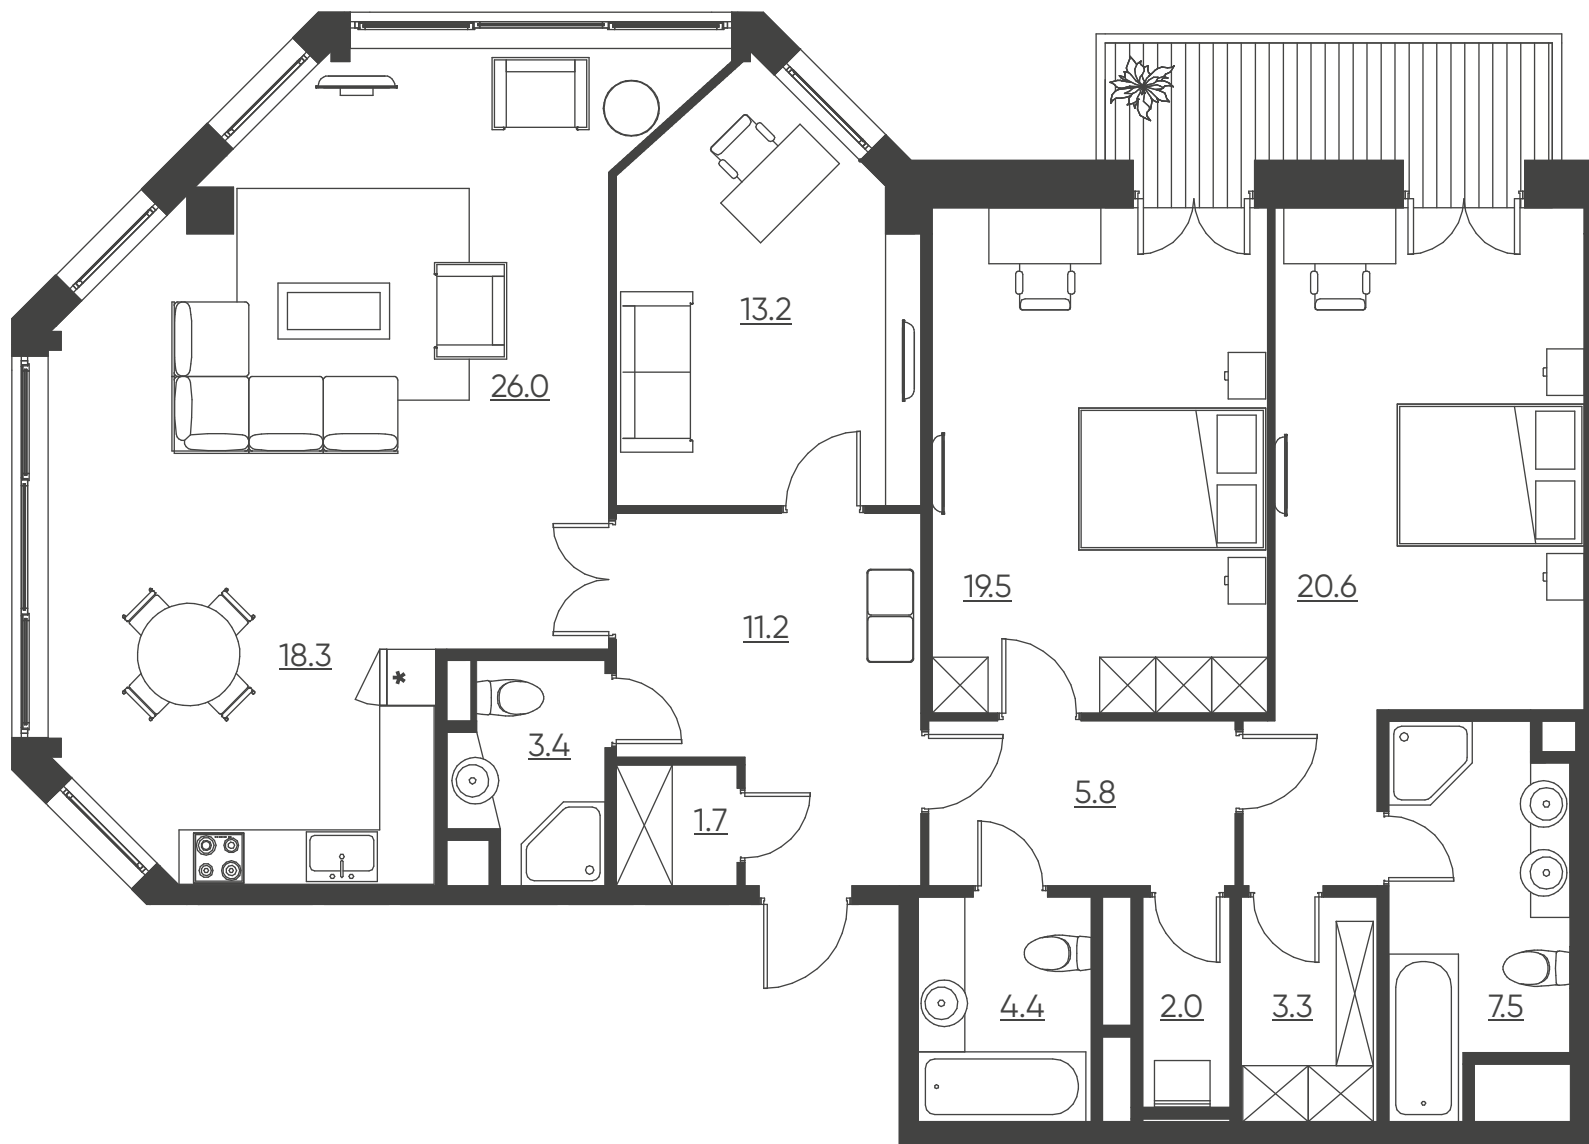

ЗАПИСАТЬСЯ НА ПРОСМОТР:
8 800 737 77 59


ПРИМЕР ПЛАНИРОВОЧНОГО РЕШЕНИЯ

* ПОДРОБНЕЕ О ВРЕМЕНИ И МЕСТЕ ПРОВЕДЕНИЯ АКЦИИ УТОЧНЯЙТЕ В ОТДЕЛЕ ПРОДАЖ И ПО ТЕЛЕФОНУ 8 800 737 77 59



№ 271

136.4 М²

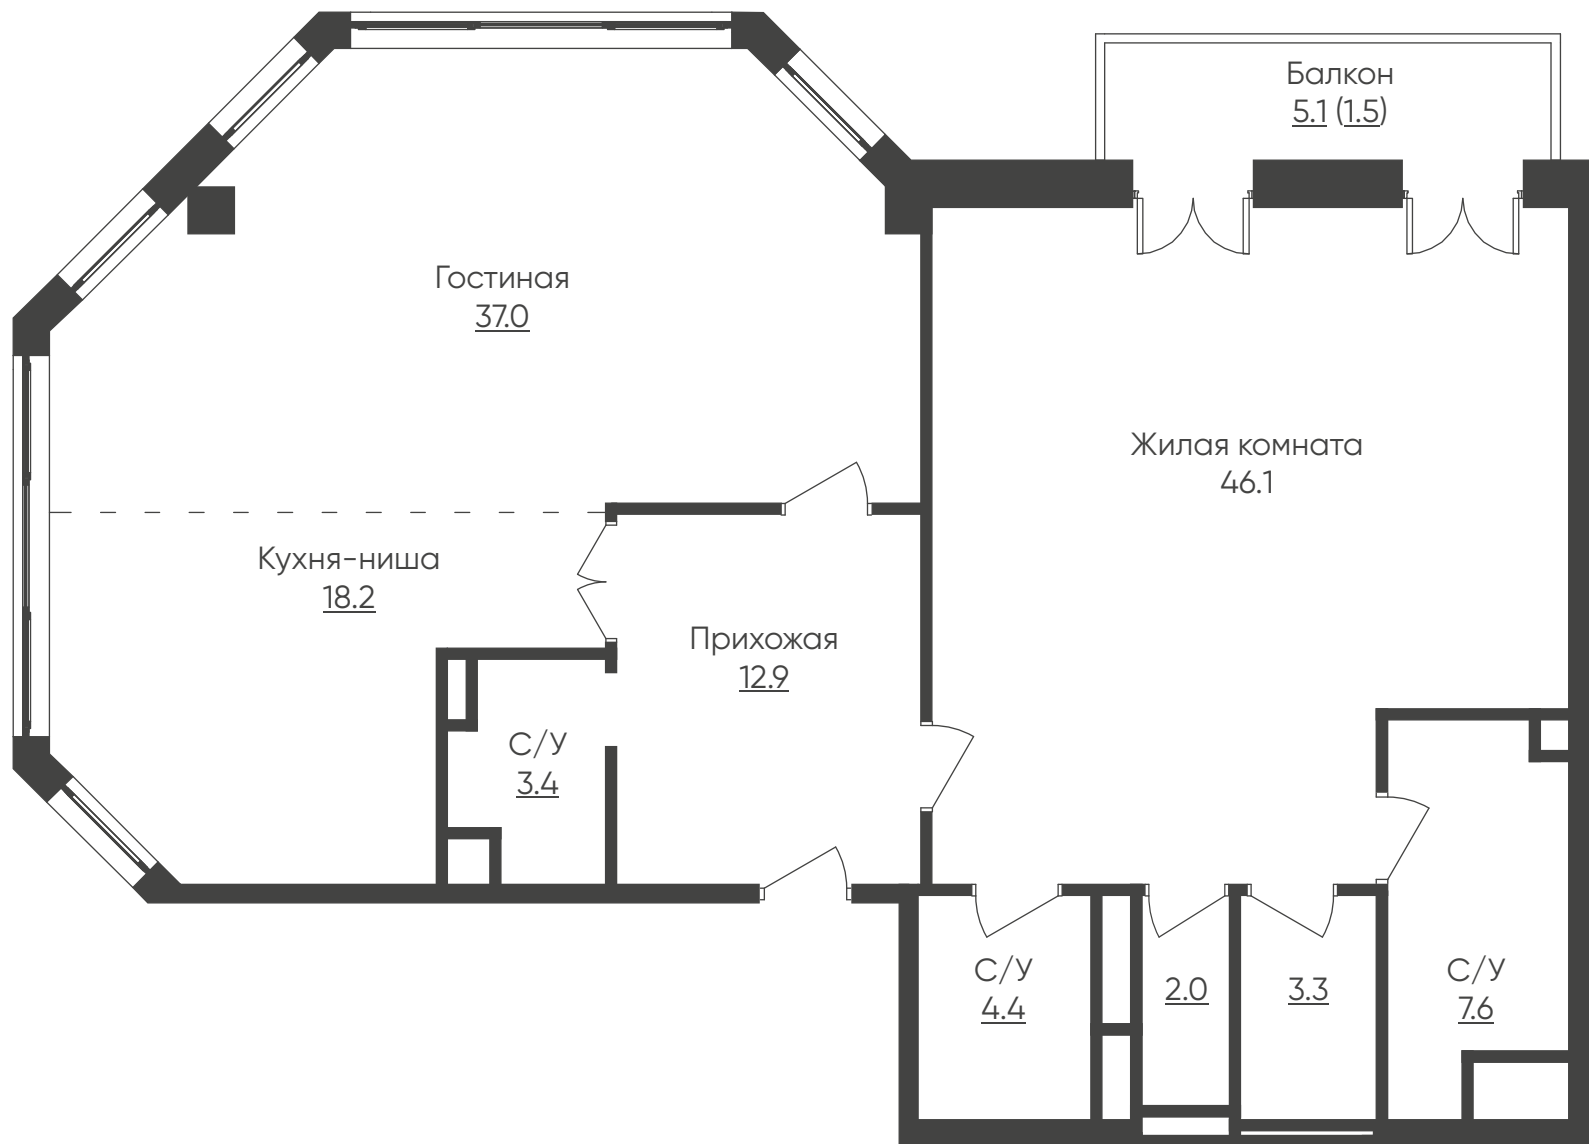

ЗАПИСАТЬСЯ НА ПРОСМОТР:
8 800 737 77 59

ФАКТИЧЕСКАЯ ПЛАНИРОВКА КВАРТИРЫ

* ПОДРОБНЕЕ О ВРЕМЕНИ И МЕСТЕ ПРОВЕДЕНИЯ АКЦИИ УТОЧНЯЙТЕ В ОТДЕЛЕ ПРОДАЖ И ПО ТЕЛЕФОНУ 8 800 737 77 59

№ 271

136.4 М²

ПЛОЩАДЬ КВАРТИРЫ С УЧЕТОМ
БАЛКОНОВ/ЛОДЖИЙ/ТЕРРАС
С Понижающим коэффициентом

134.9 М²


ОБЩАЯ ПЛОЩАДЬ КВАРТИРЫ

83.1 М²

ЖИЛАЯ ПЛОЩАДЬ КВАРТИРЫ

2

КОЛИЧЕСТВО КОМНАТ ПО ПРОЕКТУ

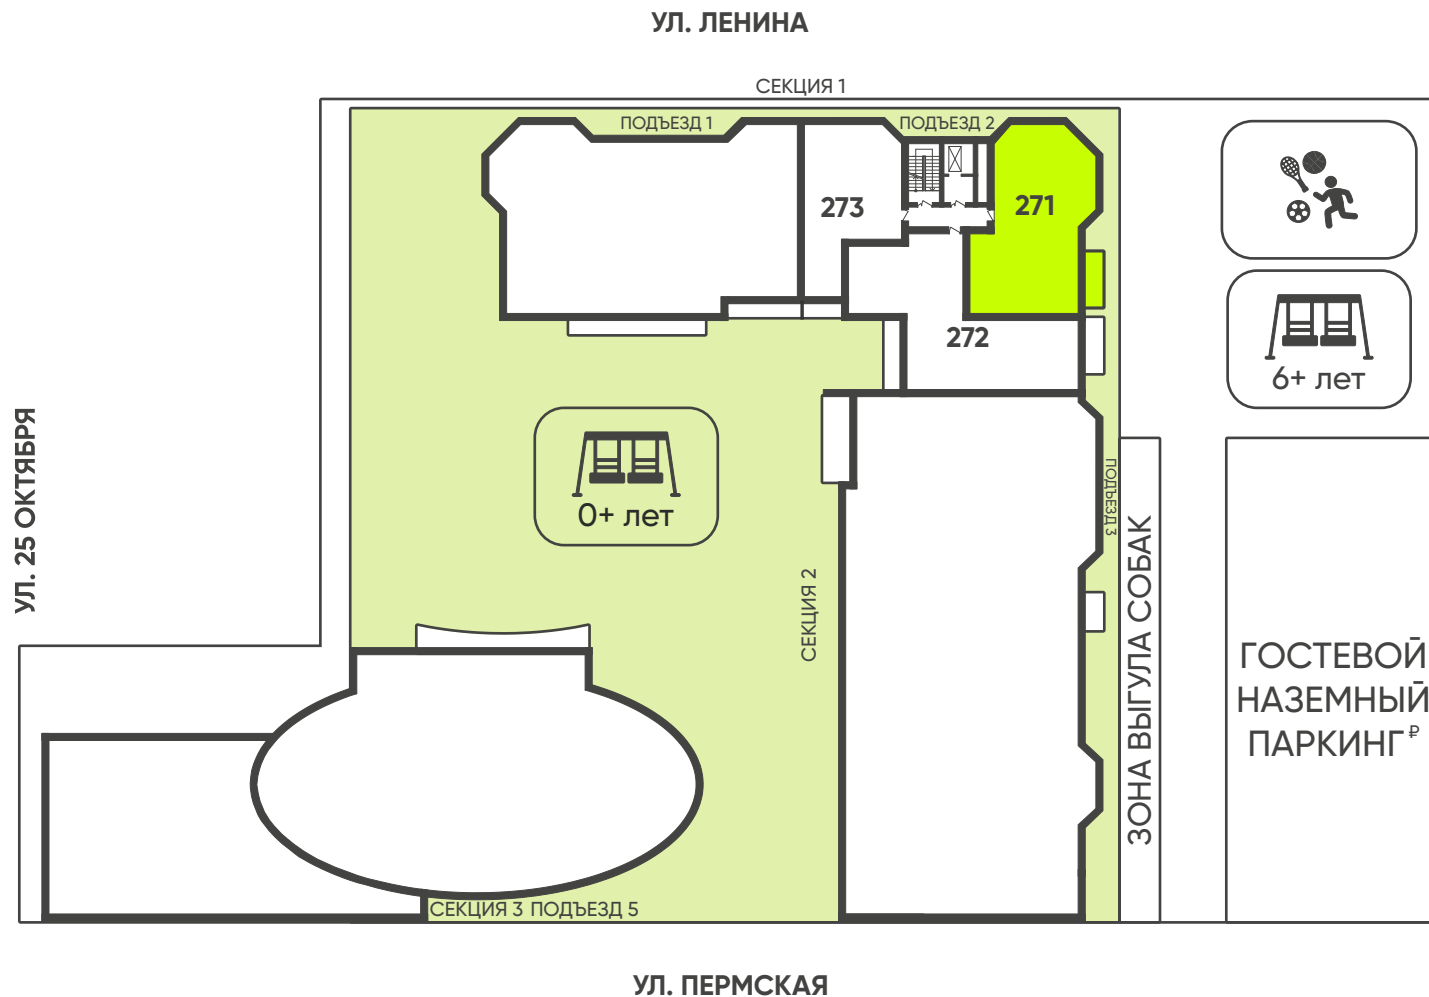

ЗАПИСАТЬСЯ НА ПРОСМОТР:

8 800 737 77 59

РАСПОЛОЖЕНИЕ КВАРТИРЫ НА ПЛАНЕ ЭТАЖА

* ПОДРОБНЕЕ О ВРЕМЕНИ И МЕСТЕ ПРОВЕДЕНИЯ АКЦИИ УТОЧНЯЙТЕ В ОТДЕЛЕ ПРОДАЖ И ПО ТЕЛЕФОНУ 8 800 737 77 59