




**6-КОМНАТНАЯ КВАРТИРА**  
**ВЫСОТА ПОТОЛКА 3.0 М**

**№ 1111 – 296.6 М<sup>2</sup>**

1 ПОДЪЕЗД

11 ЭТАЖ ИЗ 11

1 КВАРТИРА НА ЭТАЖЕ ИЗ 1

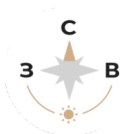

- ✓ Отделка White Box
- ✓ 4 Спальни, 3 с./у
- ✓ Отдельный кабинет/домашний офис
- ✓ Просторная кухня-гостиная
- ✓ Четкое зонирование на общую и приватную зоны
- ✓ Эркер в гостиной с шикарным видом на ул. Ленина, Театральный сквер, театр оперы и балеты, и р. Каму
- ✓ 12 больших окон до 4,5м в длину
- ✓ 1 квартира на этаже: доступ на лифте только по смарт-ключу
- ✓ Авторская планировка от итальянского архитектора Риккардо Гуссони
- ✓ 2 балкона с панорамным, тонированным остеклением SCHÜCO во внутренний тихий двор на стилобате
- ✓ Дымоход с гарантией 30 лет для дровяного камина
- ✓ Мастер-спальня с гардеробной и с./у
- ✓ Обзор квартиры 360 градусов
- ✓ Отдельная зона прачечной / хоз. блок
- ✓ Деревянная входная дверь
- ✓ Деревянные окна с 2-м стеклопакетом
- ✓ Центральное кондиционирование SIAT (Франция)
- ✓ Приточная вентиляция SWEGON (Швеция): подача свежего воздуха в квартиру
- ✓ Индивидуальные вентиляционные каналы, в т.ч. 2 шт. в зоне кухни
- ✓ Стальные трубчатые радиаторы PURMO (Финляндия)
- ✓ Интернет Дом.ру и Ростелеком доведен до входа

**3 ГОДОВЫХ АБОНЕМЕНТА В ПРЕМИАЛЬНЫЙ ФИТНЕС-КЛУБ WORLD CLASS ПЕРМЬ В ПОДАРОК\* (ДОСТУП В ФИТНЕС ИЗ КВАРТИРЫ НЕ ВЫХОДА НА УЛИЦУ!)**

**ЗАПИСАТЬСЯ НА ПРОСМОТР:**

**8 800 737 77 59**





**№ 1111**  
**296.6 М<sup>2</sup>**




ЗАПИСАТЬСЯ НА ПРОСМОТР:  
**8 800 737 77 59**

ПРИМЕР ПЛАНИРОВОЧНОГО РЕШЕНИЯ

\* ПОДРОБНЕЕ О ВРЕМЕНИ И МЕСТЕ ПРОВЕДЕНИЯ АКЦИИ УТОЧНЯЙТЕ В ОТДЕЛЕ ПРОДАЖ И ПО ТЕЛЕФОНУ 8 800 737 77 59



**№ 1111**  
**296.6 М<sup>2</sup>**

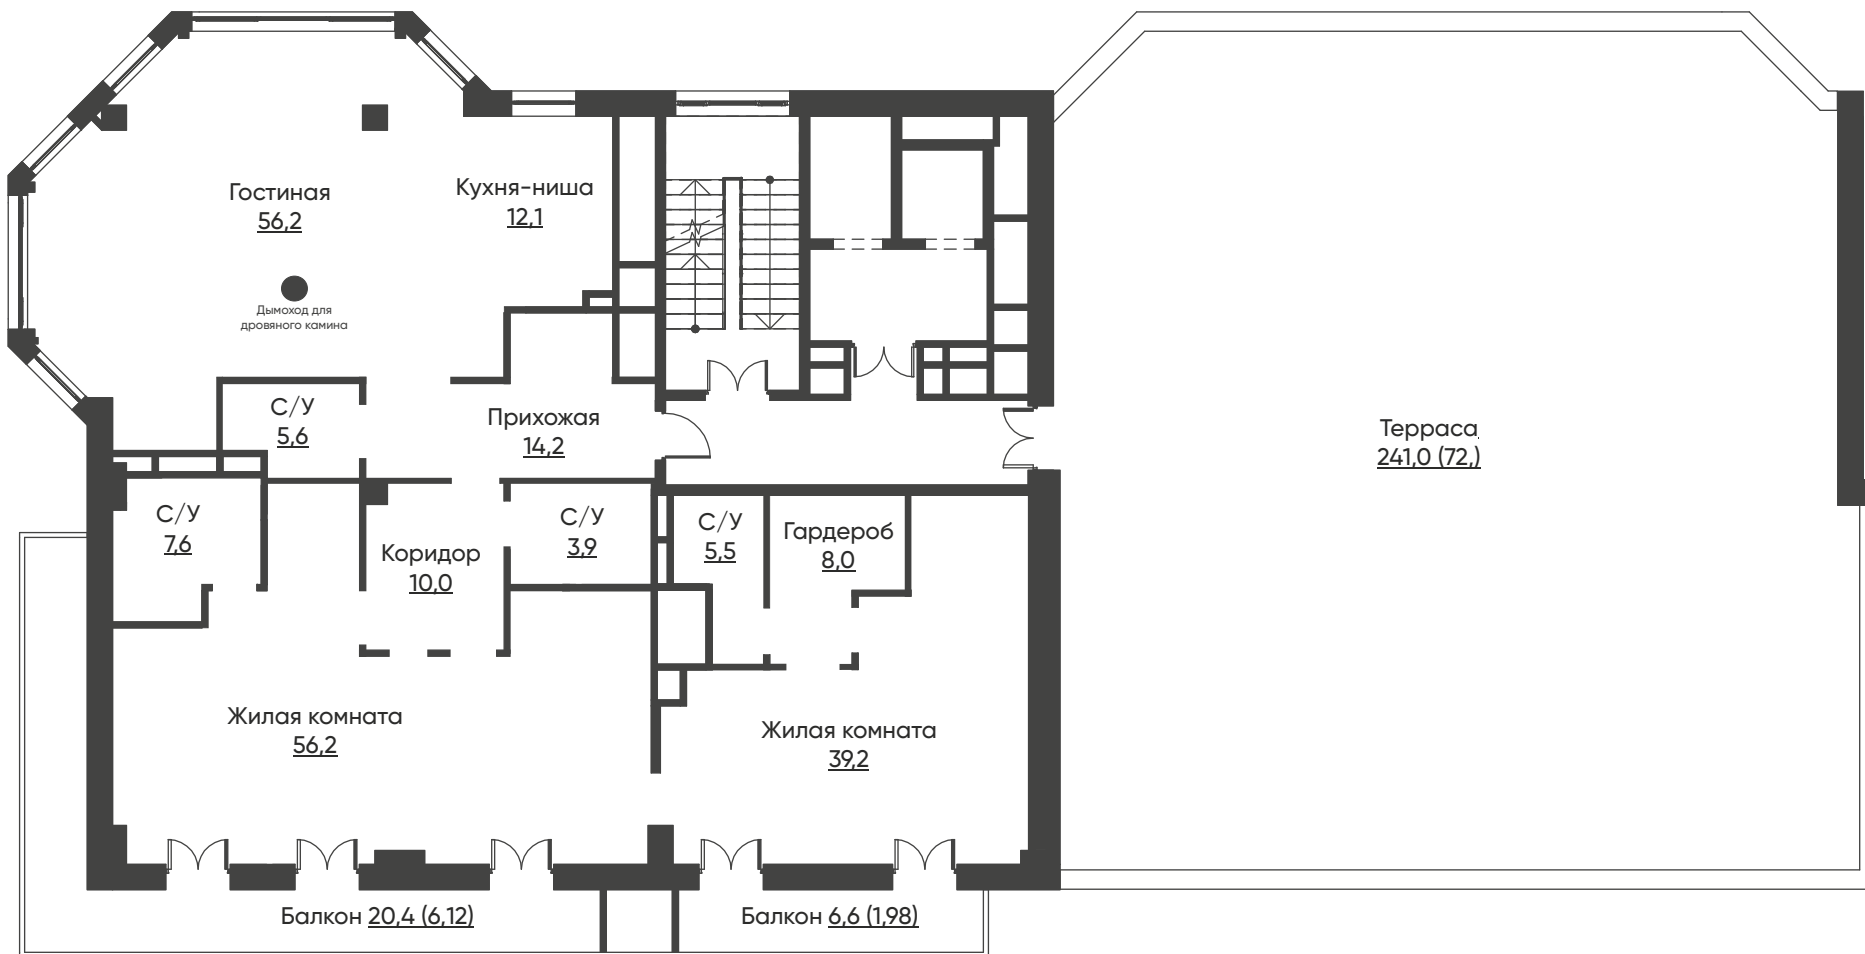

ЗАПИСАТЬСЯ НА ПРОСМОТР:  
**8 800 737 77 59**

ФАКТИЧЕСКАЯ ПЛАНИРОВКА КВАРТИРЫ

\* ПОДРОБНЕЕ О ВРЕМЕНИ И МЕСТЕ ПРОВЕДЕНИЯ АКЦИИ УТОЧНЯЙТЕ В ОТДЕЛЕ ПРОДАЖ И ПО ТЕЛЕФОНУ 8 800 737 77 59

## № 1111

**296.6 М<sup>2</sup>**

ПЛОЩАДЬ КВАРТИРЫ С УЧЕТОМ  
БАЛКОНОВ/ЛОДЖИЙ/ТЕРРАС  
С Понижающим коэффициентом

**216.2 М<sup>2</sup>**


ОБЩАЯ ПЛОЩАДЬ КВАРТИРЫ

**149.3 М<sup>2</sup>**

ЖИЛАЯ ПЛОЩАДЬ КВАРТИРЫ

**3**

КОЛИЧЕСТВО КОМНАТ ПО ПРОЕКТУ

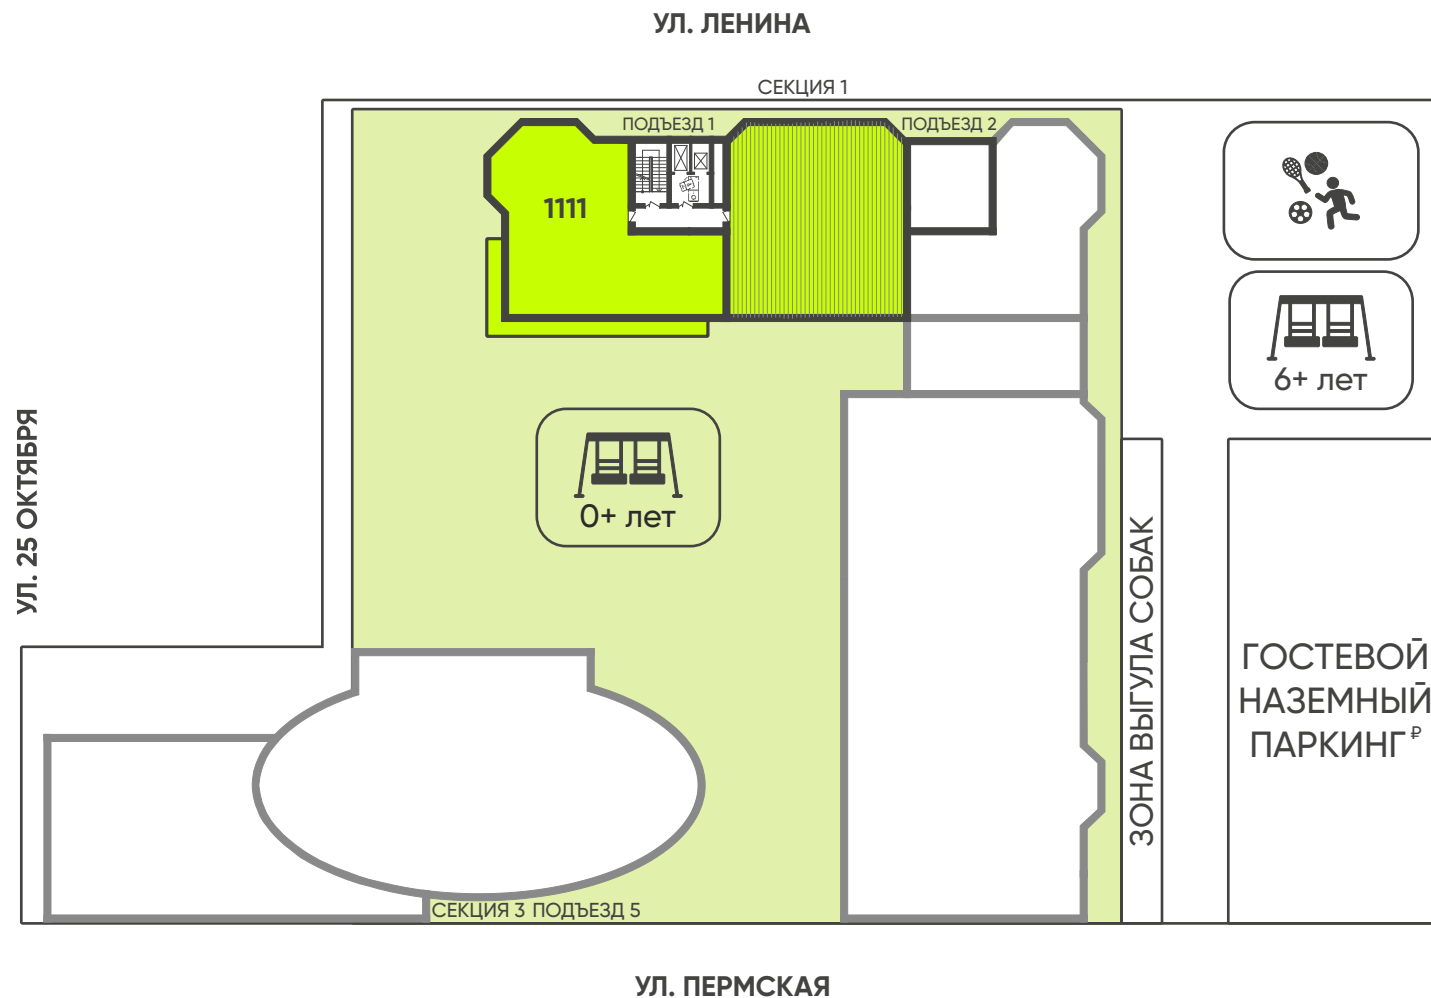

ЗАПИСАТЬСЯ НА ПРОСМОТР:

**8 800 737 77 59**

РАСПОЛОЖЕНИЕ КВАРТИРЫ НА ПЛАНЕ ЭТАЖА

\* ПОДРОБНЕЕ О ВРЕМЕНИ И МЕСТЕ ПРОВЕДЕНИЯ АКЦИИ УТОЧНЯЙТЕ В ОТДЕЛЕ ПРОДАЖ И ПО ТЕЛЕФОНУ 8 800 737 77 59