

2-КОМНАТНАЯ КВАРТИРА
ВЫСОТА ПОТОЛКА 2.75 М

№ 451

4 ПОДЪЕЗД

5 ЭТАЖ ИЗ 8

1 КВАРТИРА НА ЭТАЖЕ ИЗ 3

80.0 М²



- ✓ Отделка White Box
- ✓ 1 Спальня, 2 с/у
- ✓ 2 Больших окна до 4,5м в длину
- ✓ Идеальная геометрия квартиры
- ✓ Четкое зонирование квартиры на общую и приватную зоны
- ✓ Гардеробная при входе
- ✓ Просторная кухня-гостиная
- ✓ Мастер-спальня с ванной комнатой и гардеробной
- ✓ Балкон с панорамным, тонированным остеклением SCHÜCO во внутренний тихий двор на стилобате
- ✓ Деревянная входная дверь
- ✓ Деревянные окна с 2-м стеклопакетом
- ✓ Центральное кондиционирование SIAT (Франция)
- ✓ Приточная вентиляция SWEGON (Швеция): подача свежего воздуха в квартиру
- ✓ Индивидуальные вентиляционные каналы, в т.ч. 2 шт. в зоне кухни
- ✓ Стальные трубчатые радиаторы PURMO (Финляндия)
- ✓ Интернет Дом.ру и Ростелеком доведен до входа

1 ГОДОВОЙ АБОНЕМЕНТ В ПРЕМИАЛЬНЫЙ ФИТНЕС-КЛУБ WORLD CLASS ПЕРМЬ В ПОДАРОК (ДОСТУП В ФИТНЕС ИЗ КВАРТИРЫ НЕ ВЫХОДА НА УЛИЦУ!)*

ЗАПИСАТЬСЯ НА ПРОСМОТР:


8 800 737 77 59





№ 451

80.0 М²

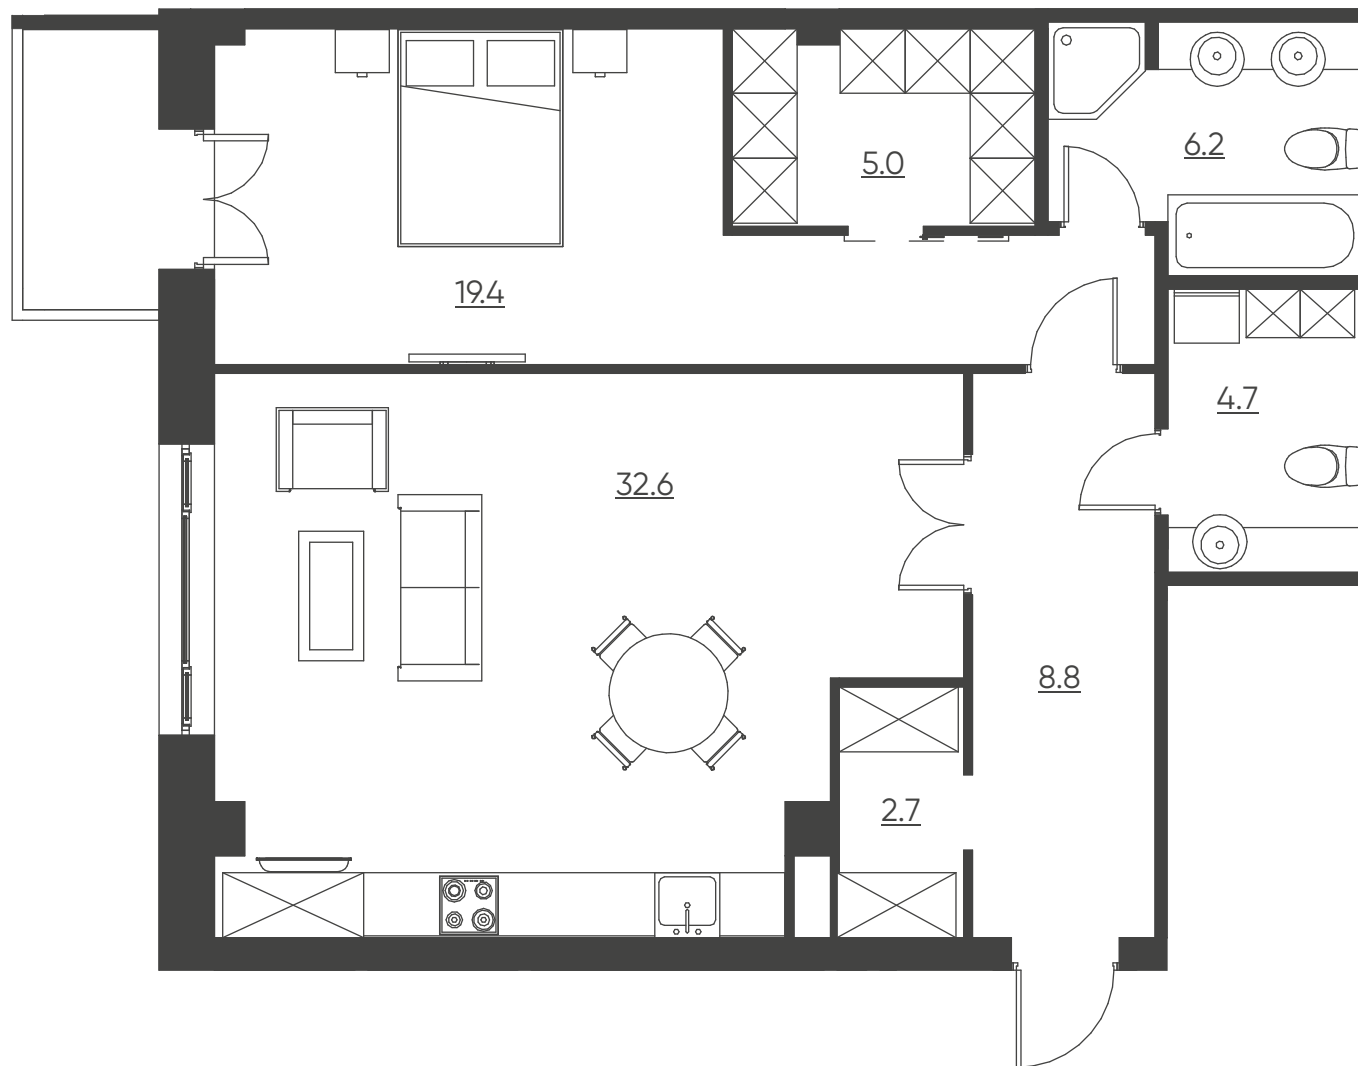

ЗАПИСАТЬСЯ НА ПРОСМОТР:
8 800 737 77 59


ПРИМЕР ПЛАНИРОВОЧНОГО РЕШЕНИЯ

* ПОДРОБНЕЕ О ВРЕМЕНИ И МЕСТЕ ПРОВЕДЕНИЯ АКЦИИ УТОЧНЯЙТЕ В ОТДЕЛЕ ПРОДАЖ И ПО ТЕЛЕФОНУ 8 800 737 77 59



№ 451

80.0 М²

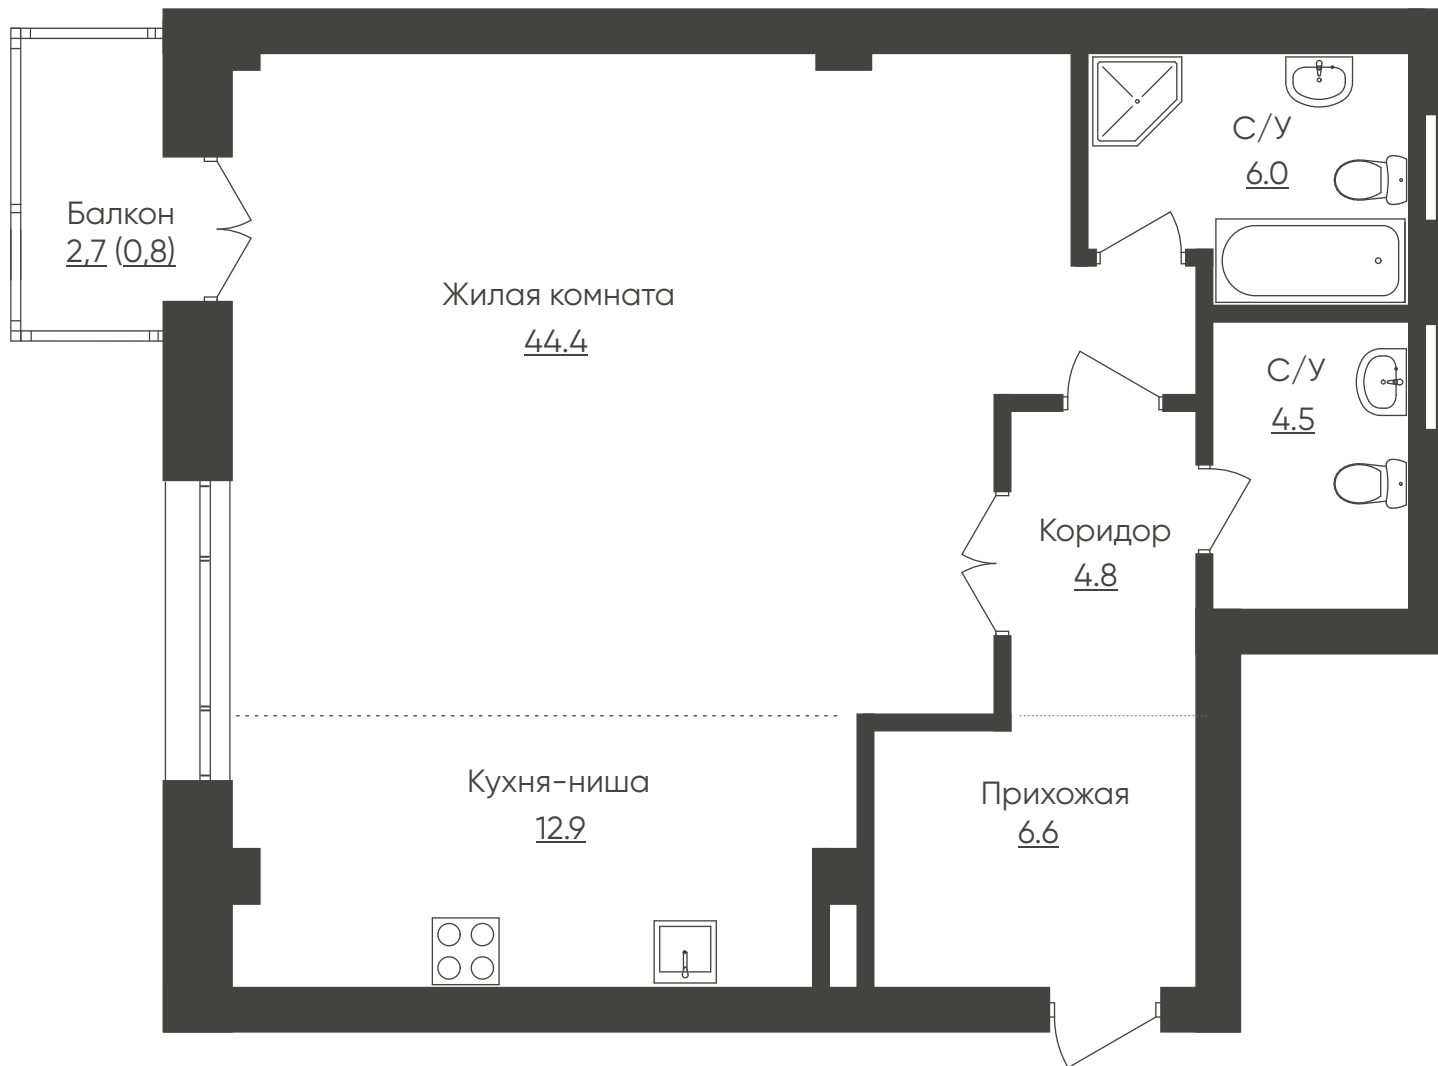

ЗАПИСАТЬСЯ НА ПРОСМОТР:
8 800 737 77 59

ФАКТИЧЕСКАЯ ПЛАНИРОВКА КВАРТИРЫ

* ПОДРОБНЕЕ О ВРЕМЕНИ И МЕСТЕ ПРОВЕДЕНИЯ АКЦИИ УТОЧНЯЙТЕ В ОТДЕЛЕ ПРОДАЖ И ПО ТЕЛЕФОНУ 8 800 737 77 59

№ 451

80.0 М²

ПЛОЩАДЬ КВАРТИРЫ С УЧЕТОМ
БАЛКОНОВ/ЛОДЖИЙ/ТЕРРАС
С ПОНИЖАЮЩИМ КОЭФФИЦИЕНТОМ

79.2 М²


ОБЩАЯ ПЛОЩАДЬ КВАРТИРЫ

44.4 М²

ЖИЛАЯ ПЛОЩАДЬ КВАРТИРЫ

1

КОЛИЧЕСТВО КОМНАТ ПО ПРОЕКТУ

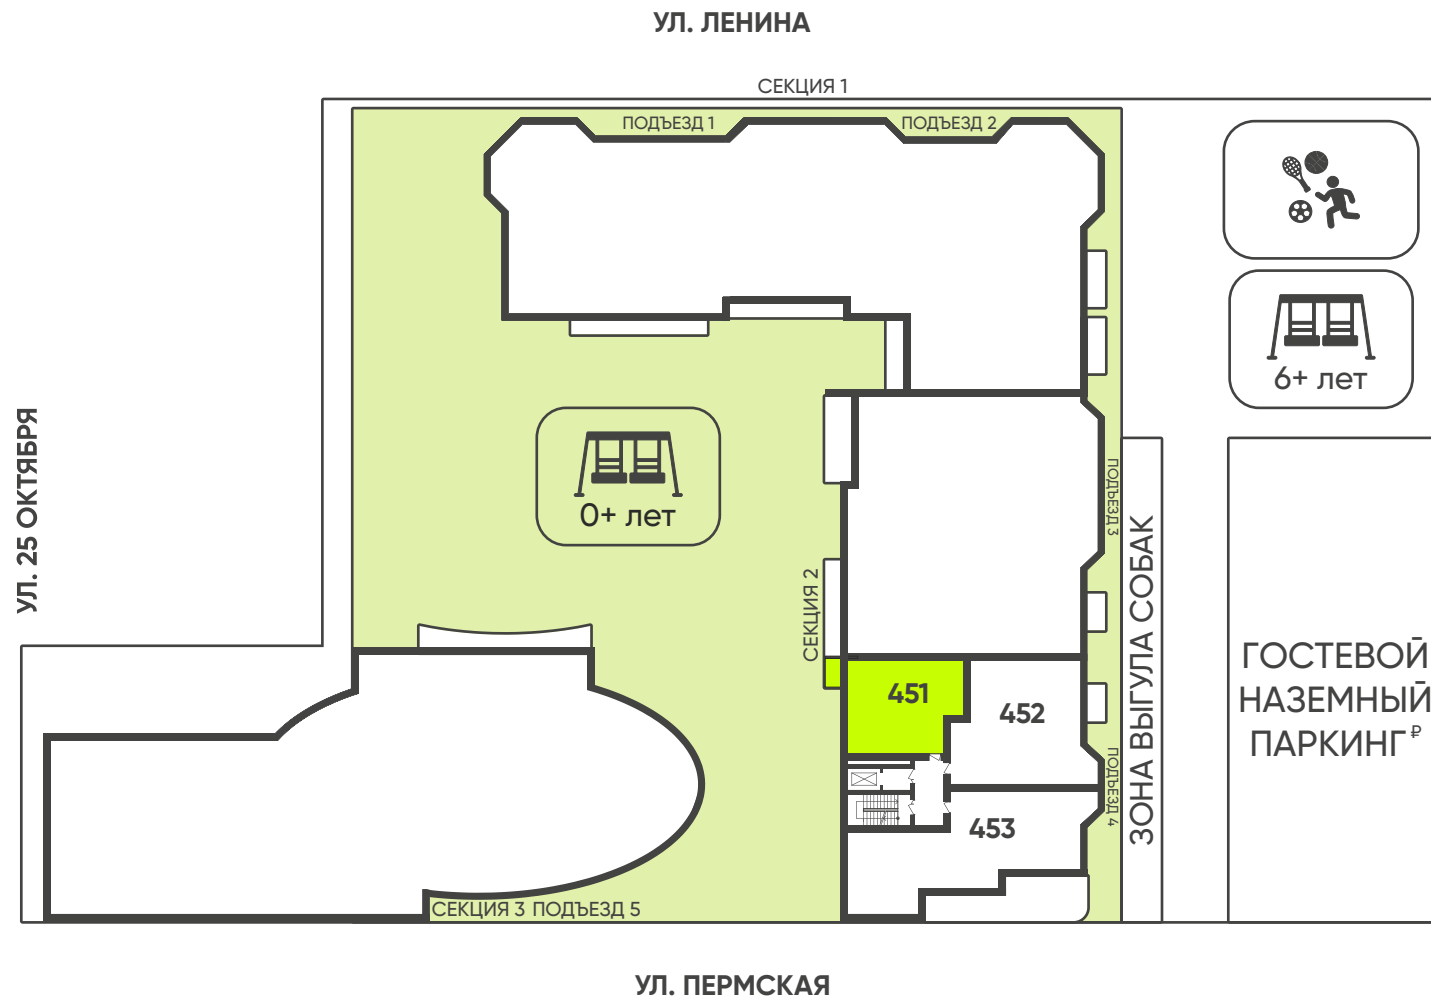

ЗАПИСАТЬСЯ НА ПРОСМОТР:

8 800 737 77 59

РАСПОЛОЖЕНИЕ КВАРТИРЫ НА ПЛАНЕ ЭТАЖА

* ПОДРОБНЕЕ О ВРЕМЕНИ И МЕСТЕ ПРОВЕДЕНИЯ АКЦИИ УТОЧНЯЙТЕ В ОТДЕЛЕ ПРОДАЖ И ПО ТЕЛЕФОНУ 8 800 737 77 59