



**3-КОМНАТНАЯ КВАРТИРА**  
**ВЫСОТА ПОТОЛКА 3.3 М**


**№ 554+555**

5 ПОДЪЕЗД

5 ЭТАЖ ИЗ 9

4+5 КВАРТИРЫ НА ЭТАЖЕ ИЗ 9

**120.6 М<sup>2</sup>**

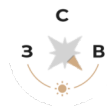

- ✓ Отделка White Box
- ✓ 2 Спальни, 3 с/у
- ✓ 12 Больших окон, н = 2 300 мм
- ✓ Угловая квартира
- ✓ Ванная комната с окном
- ✓ Мастер-спальня с ванной комнатой и гардеробной
- ✓ Отдельная зона прачечной / хоз. блок
- ✓ Просторная зона кухни, столовой и гостиной комнаты
- ✓ Просторная гардеробная при входе
- ✓ Четкое зонирование на общую и приватную зоны
- ✓ Деревянная входная дверь
- ✓ Центральное кондиционирование Сiat (Франция)
- ✓ Приточная вентиляция SWEGON (Швеция): подача свежего воздуха в квартиру
- ✓ Индивидуальные вентиляционные каналы, в т.ч. 2 шт. в зоне кухни
- ✓ Стальные трубчатые радиаторы Purmo (Финляндия)
- ✓ Интернет Ростелеком доведен до входа
- ✓ Объединение квартир за счет застройщика
- ✓ Дизайн проект от Ирины Райхер в подарок

4 ГОДОВЫХ АБОНЕМЕНТА В ПРЕМИАЛЬНЫЙ ФИТНЕС-КЛУБ WORLD CLASS ПЕРМЬ  
В ПОДАРОК\* (ДОСТУП В ФИТНЕС ИЗ КВАРТИРЫ НЕ ВЫХОДА НА УЛИЦУ!)


**ЗАПИСАТЬСЯ НА ПРОСМОТР:**

**8 800 737 77 59**



## № 554+555

**120.6 M<sup>2</sup>**

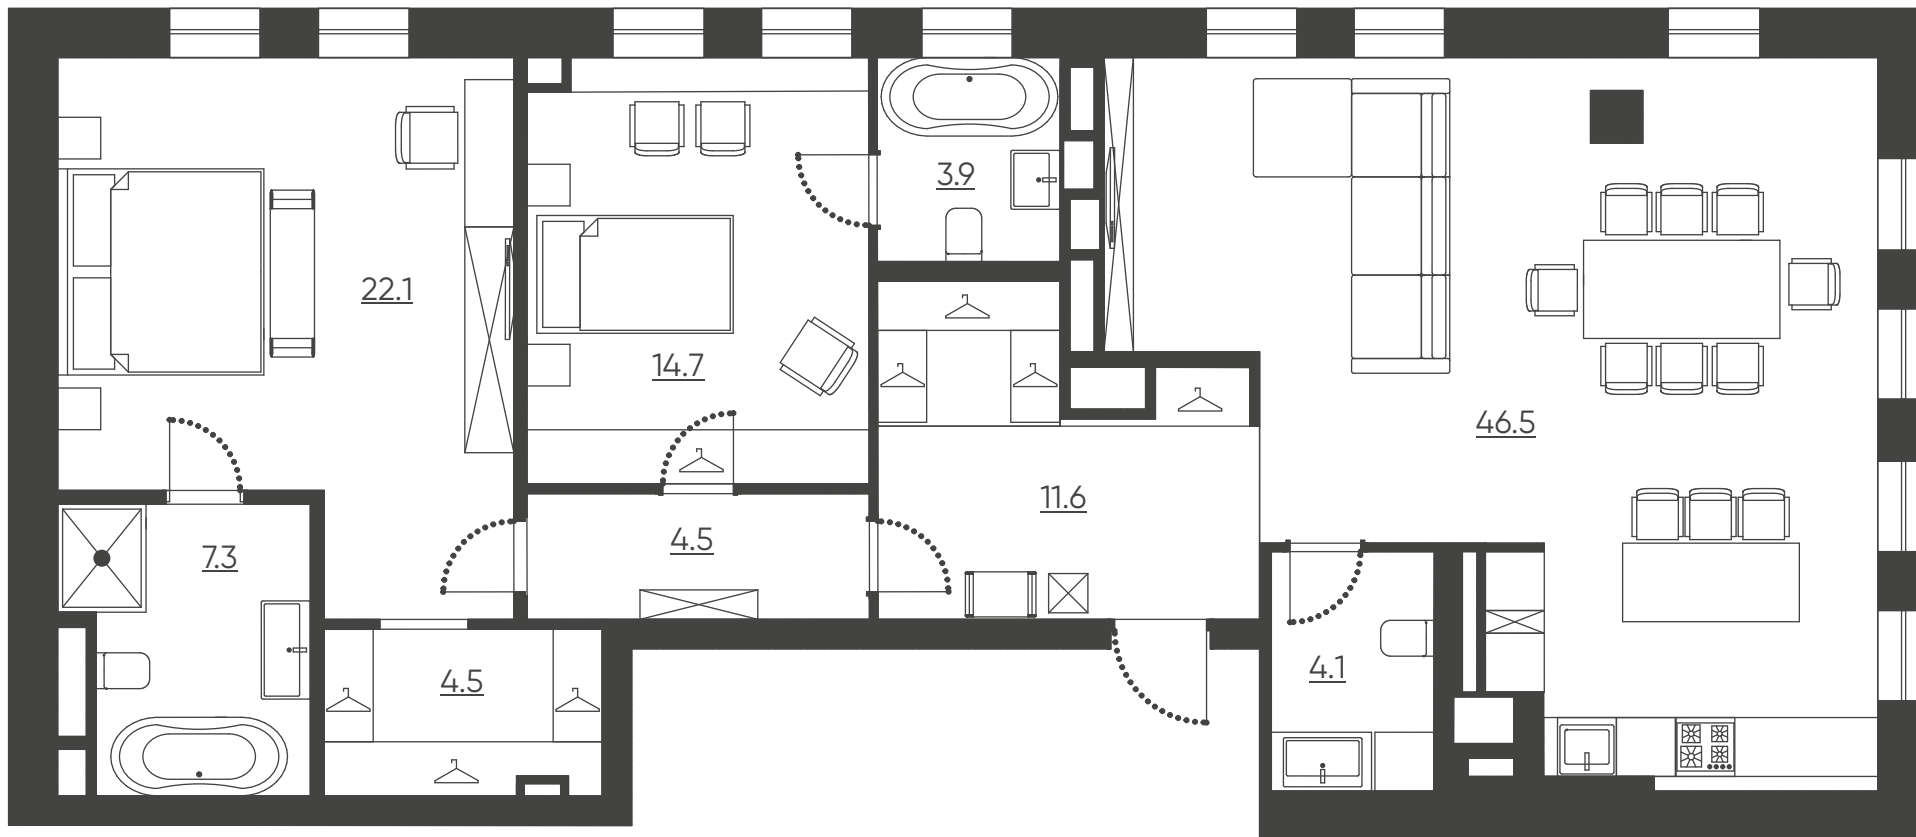

ЗАПИСАТЬСЯ НА ПРОСМОТР:  
**8 800 737 77 59**


ПРИМЕР ПЛАНИРОВОЧНОГО РЕШЕНИЯ

\* ПОДРОБНЕЕ О ВРЕМЕНИ И МЕСТЕ ПРОВЕДЕНИЯ АКЦИИ УТОЧНЯЙТЕ В ОТДЕЛЕ ПРОДАЖ И ПО ТЕЛЕФОНУ 8 800 737 77 59



## № 554+555

**120.6 M<sup>2</sup>**

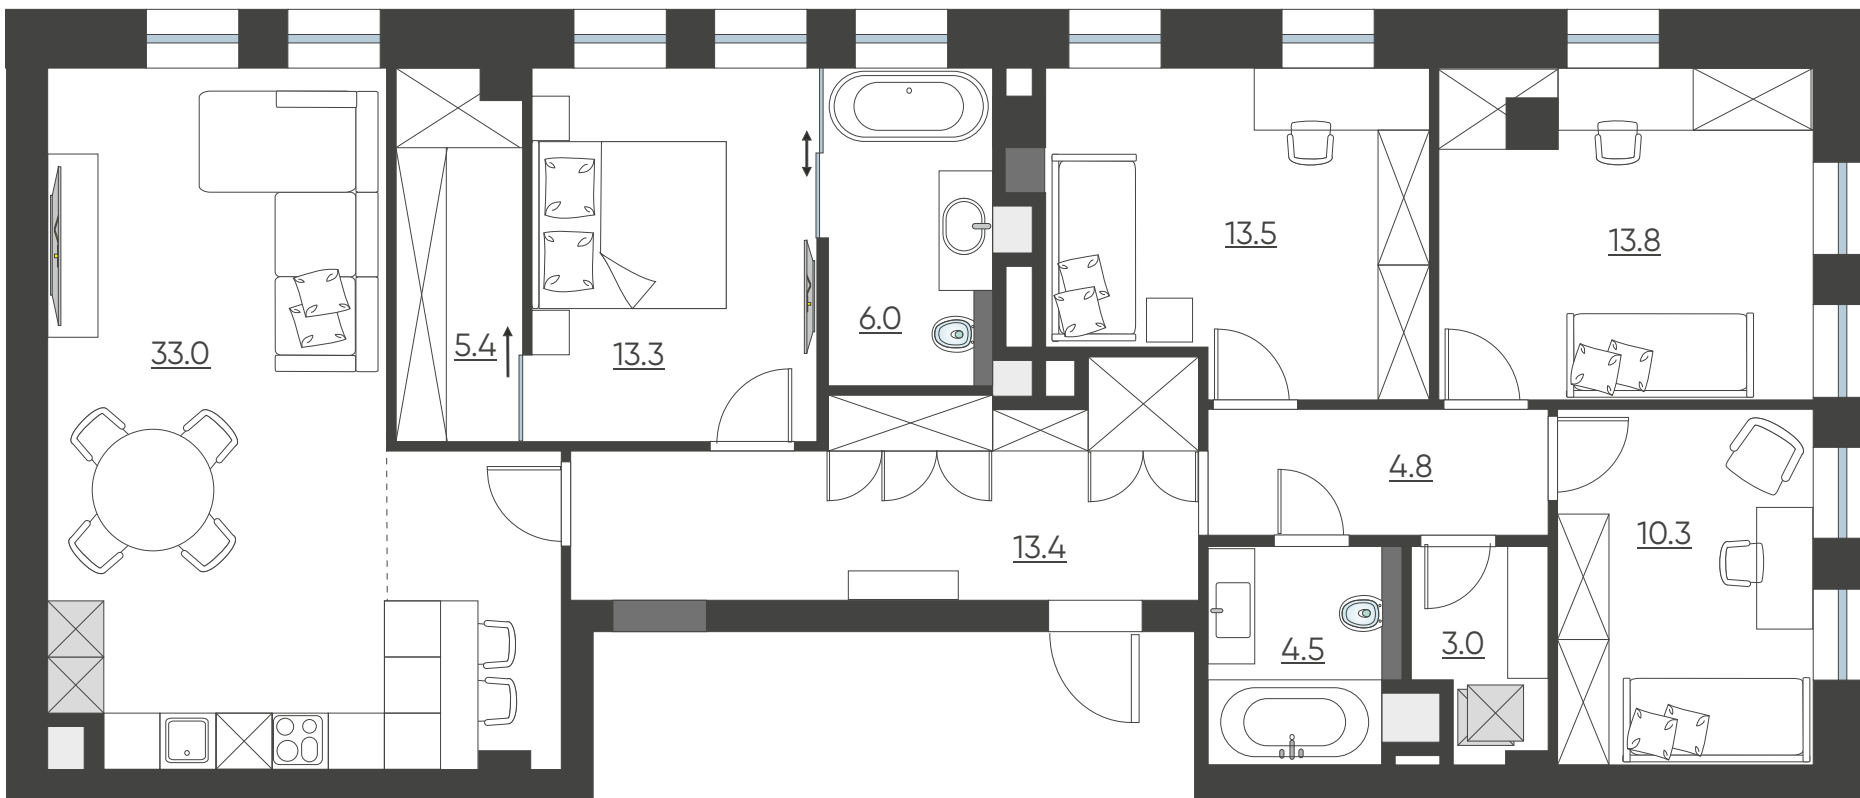


ЗАПИСАТЬСЯ НА ПРОСМОТР:  
**8 800 737 77 59**

ПРИМЕР ПЛАНИРОВОЧНОГО РЕШЕНИЯ

\* ПОДРОБНЕЕ О ВРЕМЕНИ И МЕСТЕ ПРОВЕДЕНИЯ АКЦИИ УТОЧНЯЙТЕ В ОТДЕЛЕ ПРОДАЖ И ПО ТЕЛЕФОНУ 8 800 737 77 59

## № 554+555

**120.6 M<sup>2</sup>**

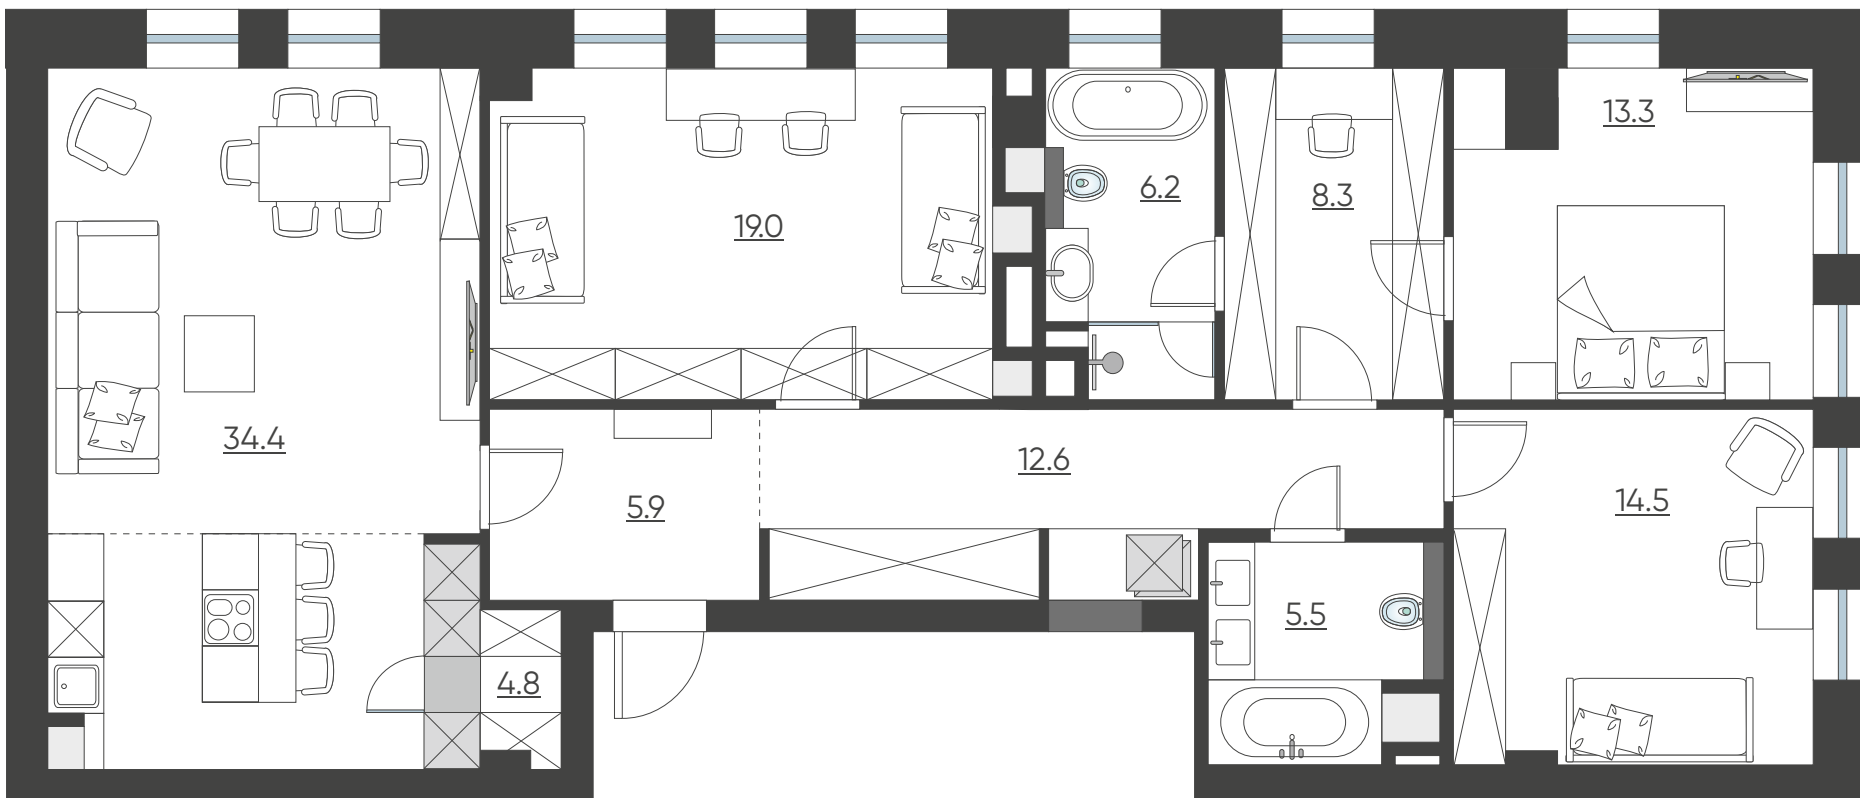

ЗАПИСАТЬСЯ НА ПРОСМОТР:  
**8 800 737 77 59**


ПРИМЕР ПЛАНИРОВОЧНОГО РЕШЕНИЯ

\* ПОДРОБНЕЕ О ВРЕМЕНИ И МЕСТЕ ПРОВЕДЕНИЯ АКЦИИ УТОЧНЯЙТЕ В ОТДЕЛЕ ПРОДАЖ И ПО ТЕЛЕФОНУ 8 800 737 77 59



## № 554+555

**120.6 М<sup>2</sup>**

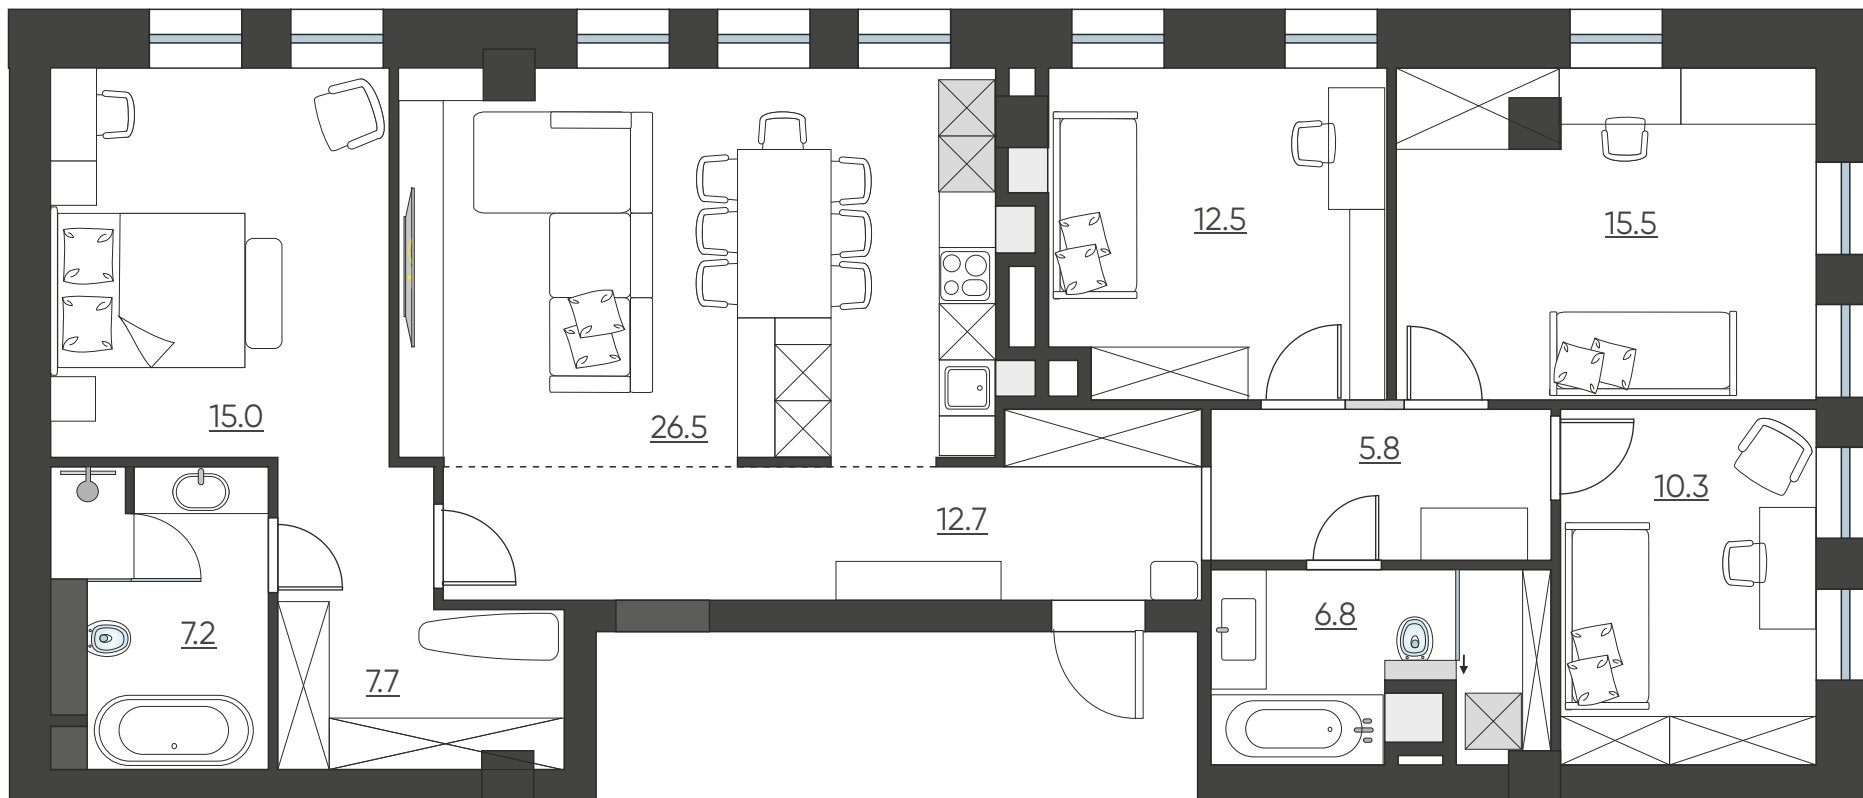

ЗАПИСАТЬСЯ НА ПРОСМОТР:  
**8 800 737 77 59**

## № 554+555

**120.6 М<sup>2</sup>**



ЗАПИСАТЬСЯ НА ПРОСМОТР:  
**8 800 737 77 59**

ФАКТИЧЕСКАЯ ПЛАНИРОВКА КВАРТИРЫ

\* ПОДРОБНЕЕ О ВРЕМЕНИ И МЕСТЕ ПРОВЕДЕНИЯ АКЦИИ УТОЧНЯЙТЕ В ОТДЕЛЕ ПРОДАЖ И ПО ТЕЛЕФОНУ 8 800 737 77 59



## № 554+555

**120.6 М<sup>2</sup>**


ОБЩАЯ ПЛОЩАДЬ КВАРТИРЫ

**73.8 М<sup>2</sup>**

ЖИЛАЯ ПЛОЩАДЬ КВАРТИРЫ

**4**

КОЛИЧЕСТВО КОМНАТ ПО ПРОЕКТУ

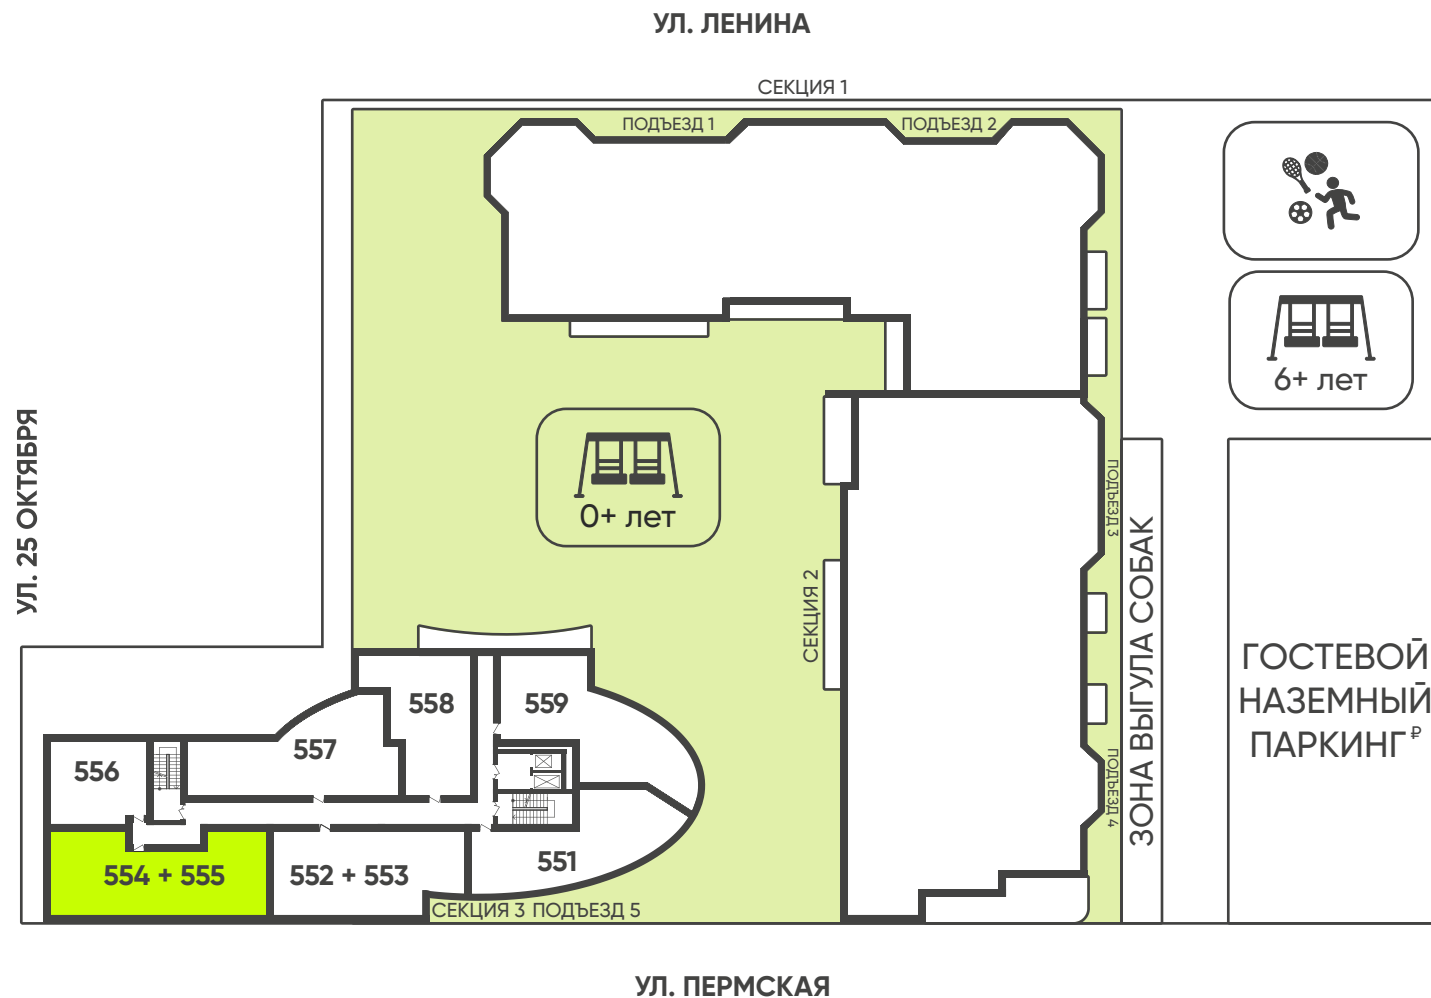

ЗАПИСАТЬСЯ НА ПРОСМОТР:

**8 800 737 77 59**

РАСПОЛОЖЕНИЕ КВАРТИРЫ НА ПЛАНЕ ЭТАЖА

\* ПОДРОБНЕЕ О ВРЕМЕНИ И МЕСТЕ ПРОВЕДЕНИЯ АКЦИИ УТОЧНЯЙТЕ В ОТДЕЛЕ ПРОДАЖ И ПО ТЕЛЕФОНУ 8 800 737 77 59