

3-КОМНАТНАЯ КВАРТИРА
ВЫСОТА ПОТОЛКА 3.3 М

№ 591

5 ПОДЪЕЗД

9 ЭТАЖ ИЗ 9

1 КВАРТИРА НА ЭТАЖЕ ИЗ 6

96.6 М²



- ✓ Отделка White Box
- ✓ 2 Спальни, 2 с/у
- ✓ Просторная кухня-гостиная
- ✓ МАСТЕР-СПАЛЬНЯ С БОЛЬШОЙ ГАРДЕРОБНОЙ КОМНАТОЙ
- ✓ Просторная ГАРДЕРОБНАЯ ПРИ ВХОДЕ
- ✓ Вид на ул. ПЕРМСКАЯ
- ✓ ОТДЕЛЬНЫЙ ХОЗ. БЛОК/ПОСТРОЧНАЯ
- ✓ 9 БОЛЬШИХ ОКОН, Н = 2 300 мм
- ✓ Четкое зонирование на общую и приватную зоны
- ✓ Ванная комната с окном
- ✓ Современный дизайн-проект от студии дизайна КОСМОС – в подарок
- ✓ Деревянная входная дверь
- ✓ Центральное кондиционирование СИАТ (Франция)
- ✓ Приточная вентиляция SWEGON (Швеция): подача свежего воздуха в квартиру
- ✓ Индивидуальные вентиляционные каналы, в т.ч. 2 шт. в зоне кухни
- ✓ Стальные трубчатые радиаторы PURMO (Финляндия)
- ✓ Интернет Ростелеком доведен до входа

3 ГОДОВЫХ АБОНЕМЕНТА В ПРЕМИАЛЬНЫЙ ФИТНЕС-КЛУБ WORLD CLASS ПЕРМЬ В ПОДАРОК (ДОСТУП В ФИТНЕС ИЗ КВАРТИРЫ НЕ ВЫХОДА НА УЛИЦУ!)*

ЗАПИСАТЬСЯ НА ПРОСМОТР:


8 800 737 77 59





№ 591

96.6 M²

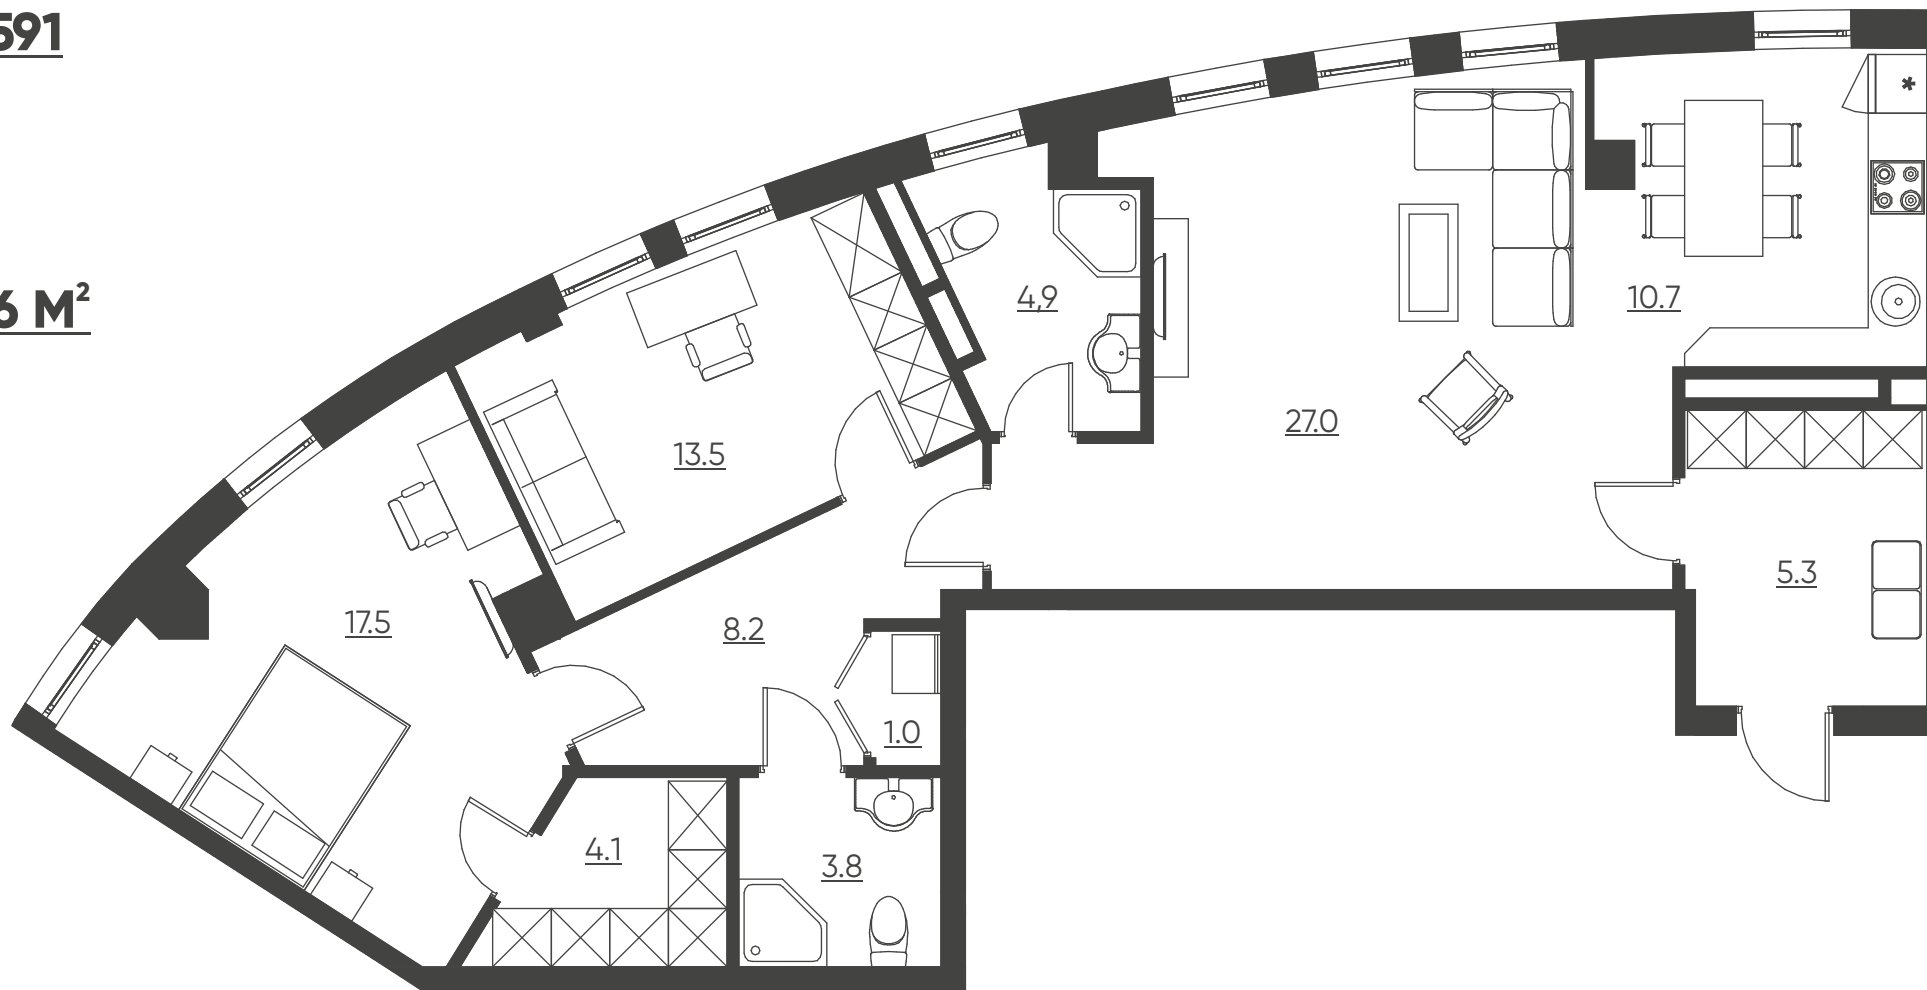

ЗАПИСАТЬСЯ НА ПРОСМОТР:
8 800 737 77 59


ПРИМЕР ПЛАНИРОВОЧНОГО РЕШЕНИЯ

* ПОДРОБНЕЕ О ВРЕМЕНИ И МЕСТЕ ПРОВЕДЕНИЯ АКЦИИ УТОЧНЯЙТЕ В ОТДЕЛЕ ПРОДАЖ И ПО ТЕЛЕФОНУ 8 800 737 77 59



№ 591

96.6 М²

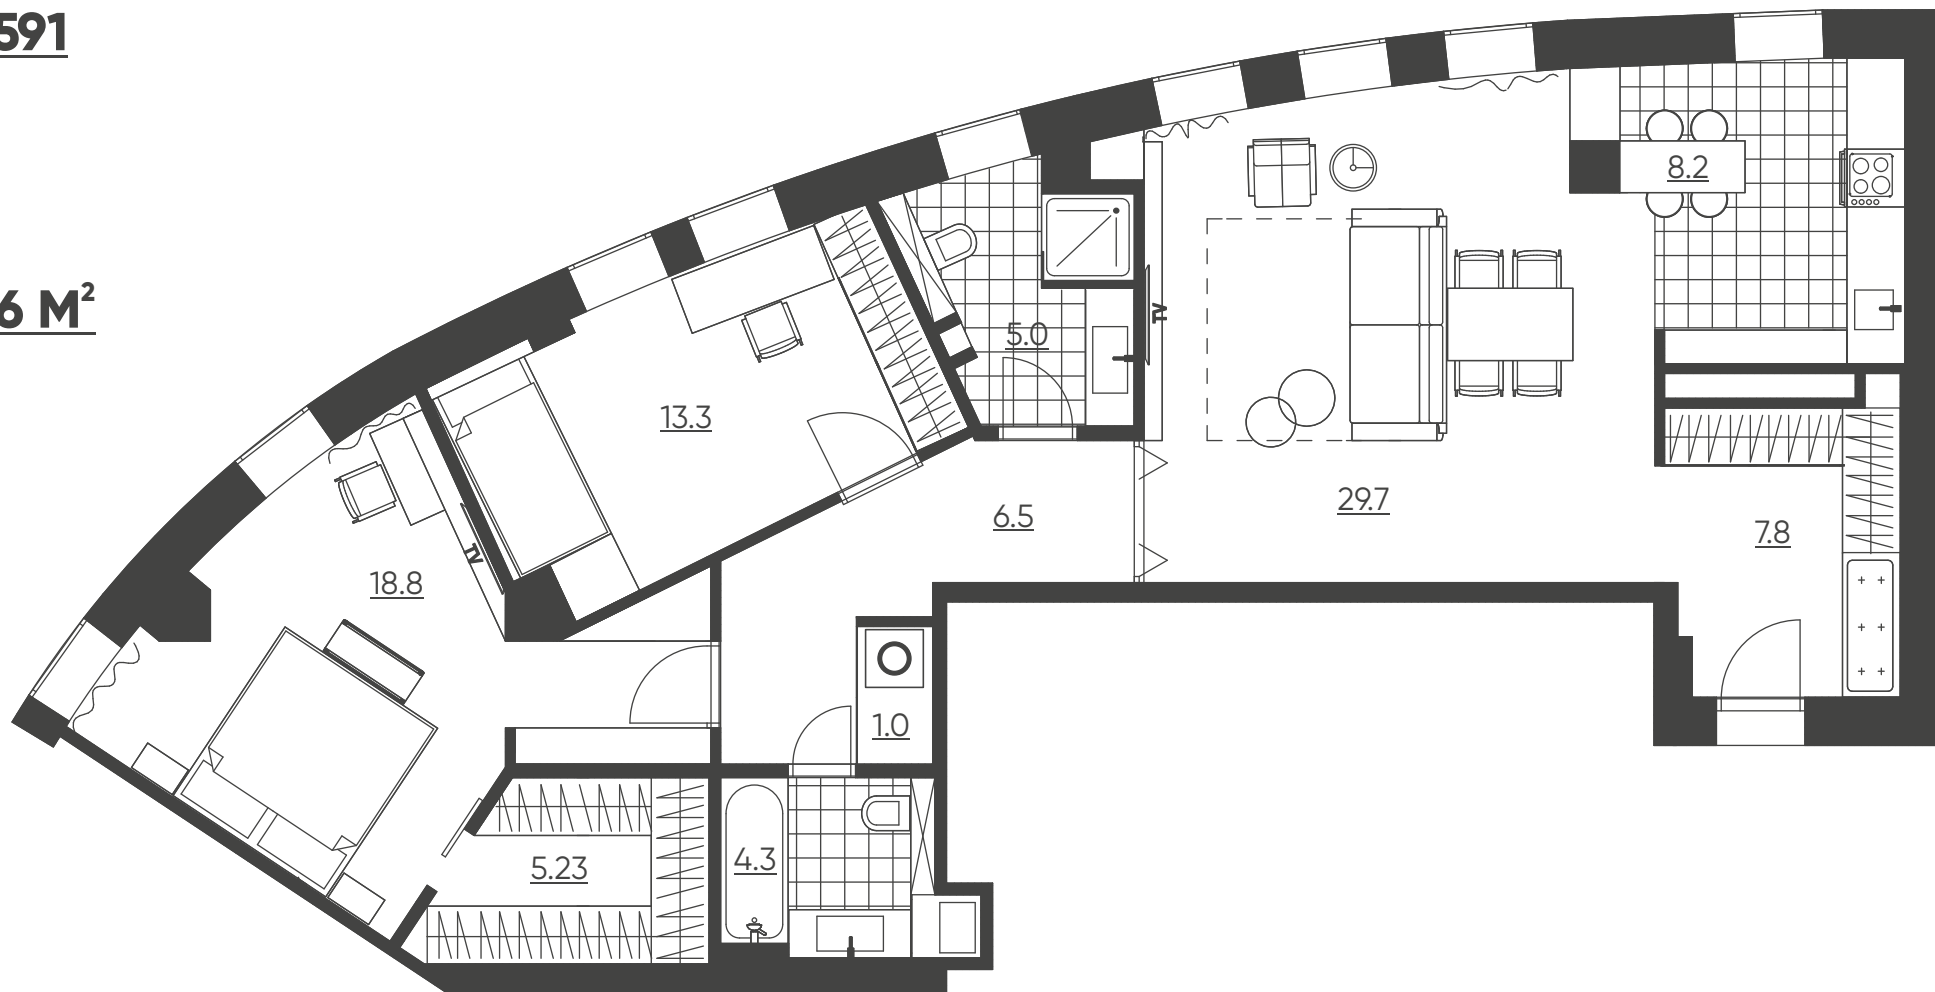


ЗАПИСАТЬСЯ НА ПРОСМОТР:
8 800 737 77 59



№ 591

96.6 M²

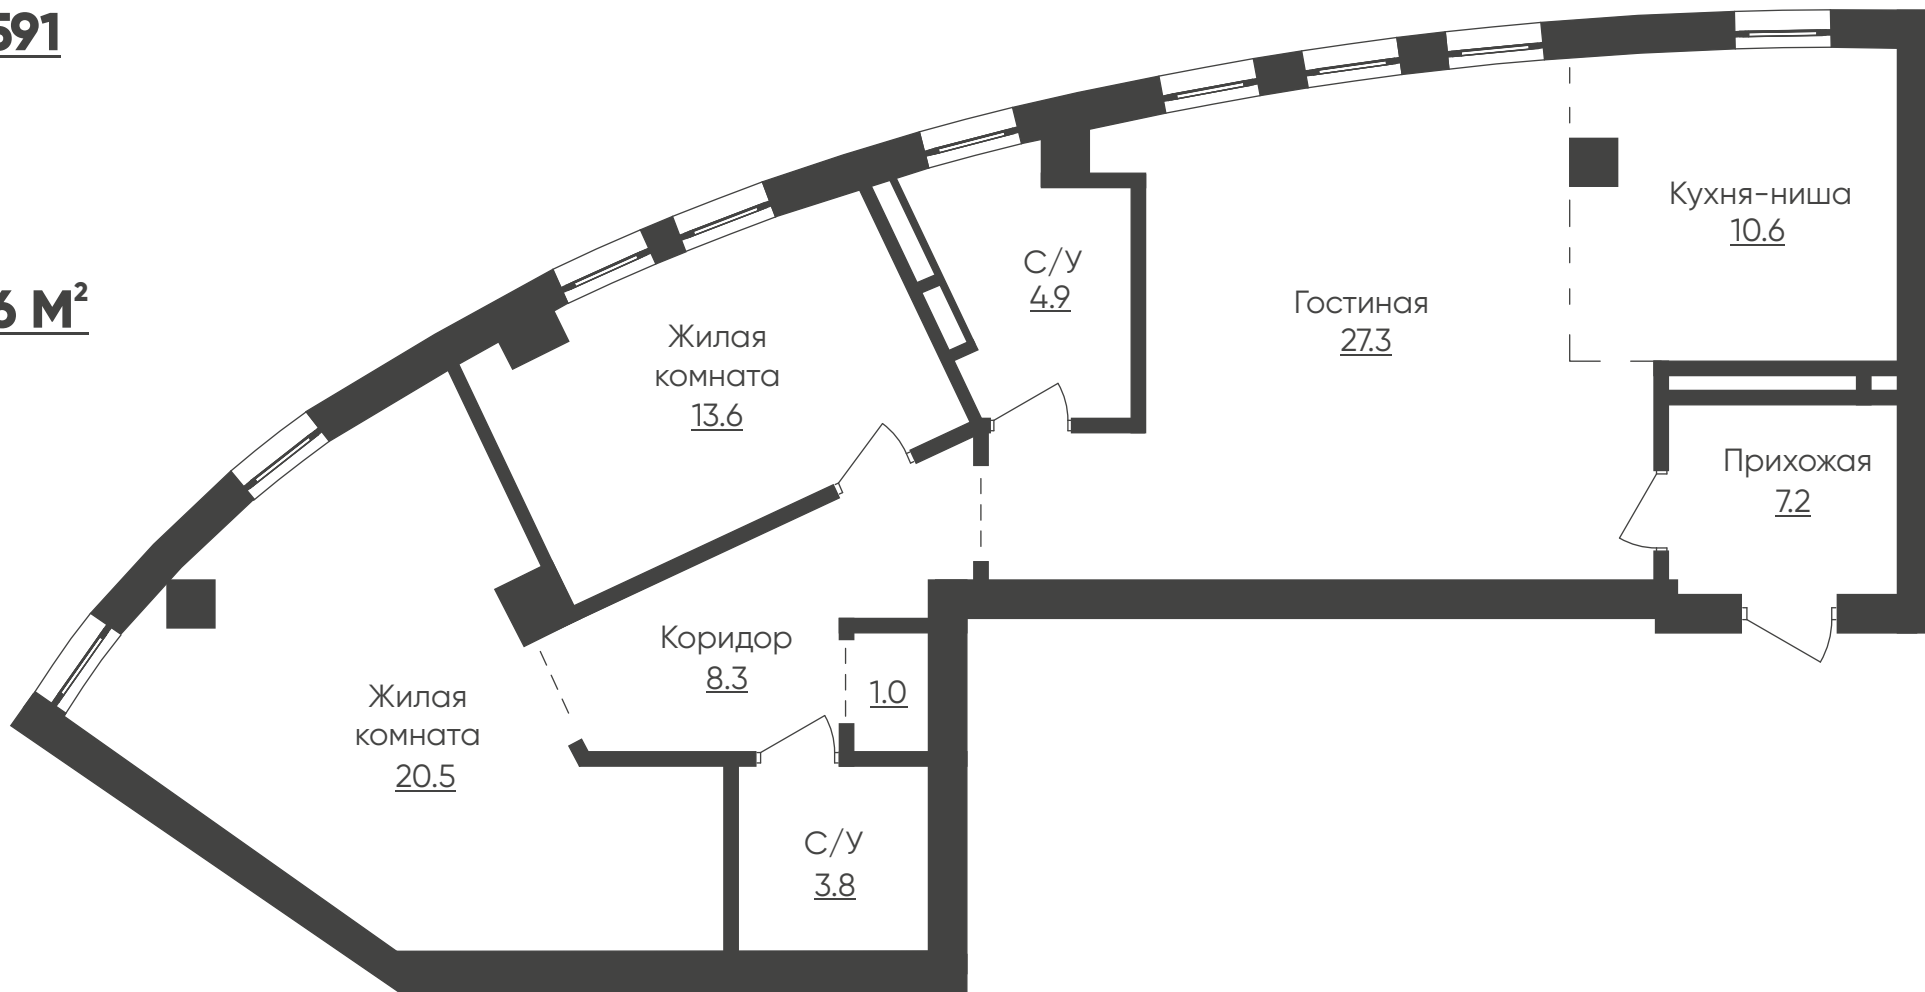

ЗАПИСАТЬСЯ НА ПРОСМОТР:
8 800 737 77 59

ФАКТИЧЕСКАЯ ПЛАНИРОВКА КВАРТИРЫ

* ПОДРОБНЕЕ О ВРЕМЕНИ И МЕСТЕ ПРОВЕДЕНИЯ АКЦИИ УТОЧНЯЙТЕ В ОТДЕЛЕ ПРОДАЖ И ПО ТЕЛЕФОНУ 8 800 737 77 59

№ 591

96.6 М²


ОБЩАЯ ПЛОЩАДЬ КВАРТИРЫ

61.4 М²

ЖИЛАЯ ПЛОЩАДЬ КВАРТИРЫ

3

КОЛИЧЕСТВО КОМНАТ ПО ПРОЕКТУ

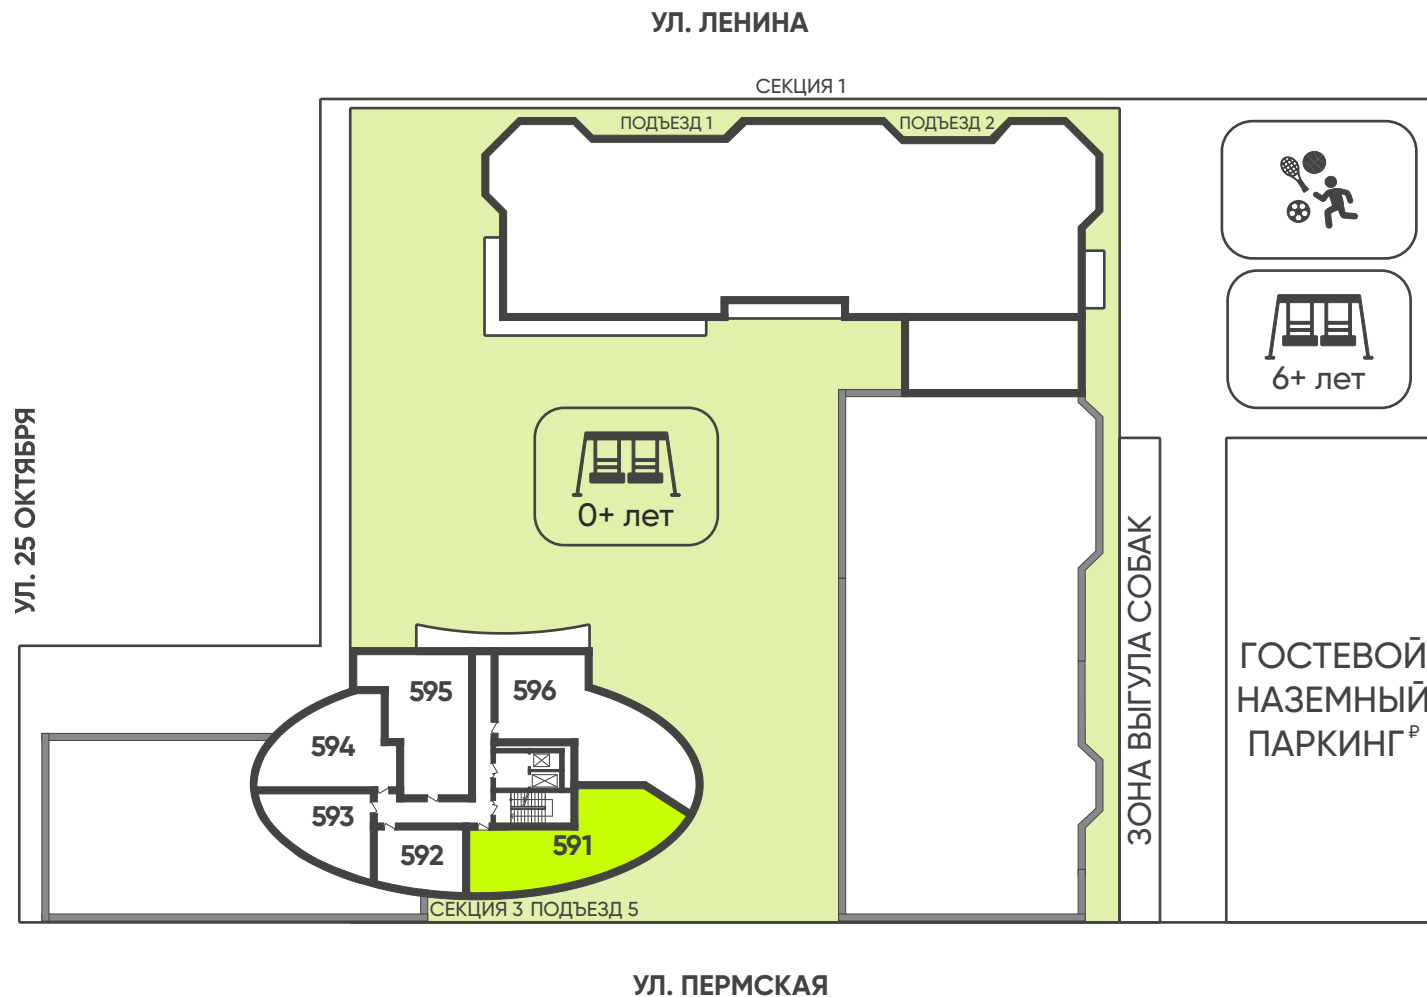

ЗАПИСАТЬСЯ НА ПРОСМОТР:

8 800 737 77 59

РАСПОЛОЖЕНИЕ КВАРТИРЫ НА ПЛАНЕ ЭТАЖА

* ПОДРОБНЕЕ О ВРЕМЕНИ И МЕСТЕ ПРОВЕДЕНИЯ АКЦИИ УТОЧНЯЙТЕ В ОТДЕЛЕ ПРОДАЖ И ПО ТЕЛЕФОНУ 8 800 737 77 59